

Mairie de
BROUZET LES ALÈS
1576 Route des Fontaines
30950 Brouzet les Alès
Tél : 04.66.63.10.38

Crépus d'étude:
SFI
urbanisme
434 rue Eliezer Lenoir
30900 Nîmes
Tél : 04.66.64.91.74
E-mail :
adlesif@wanadoo.fr

Plan cadastral source :
SDPP 2014 - DPF 183

Système de coordonnées:
RGF93 - Projection Lambert 83


Avec le concours de:
SPI
GRAPHIC
Société de services
Plans Informatiques
Tél : 04.67.12.04.83
Mobile : 06.99.04.58.30
E-mail :
spi.graphic@wanadoo.fr

6.21

Approbation du POS : DCM du 1er juin 1995
Préscription de la révision du POS et élaboration du PLU : DCM du 27 juin 2011
Arrêt du projet de PLU : DCM du 16 décembre 2013
Approbation du PLU : DCM du 13 avril 2015


Traité sur données cadastrales. Se référer aux documents d'urbanisme de la commune pour connaître les règles d'urbanisme.
SPI GRAPHIC décline toute responsabilité en cas d'omission, d'erreur, de manque. Les plans sont révisés avec les modifications et contrôlés par le maître d'ouvrage avant reproduction.

DEPARTEMENT DU GARD

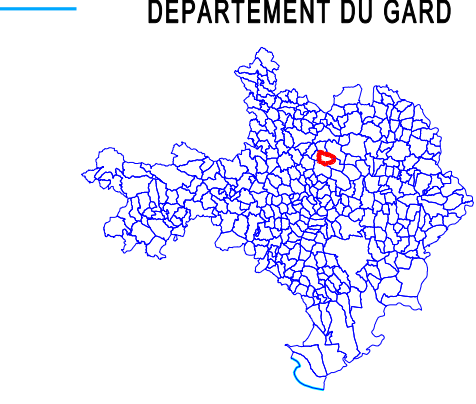

Commune de Brouzet les Alès
Plan Local d'Urbanisme (PLU)
Annexes - Réseaux d'eaux usées

Echelle : 1/2500ème

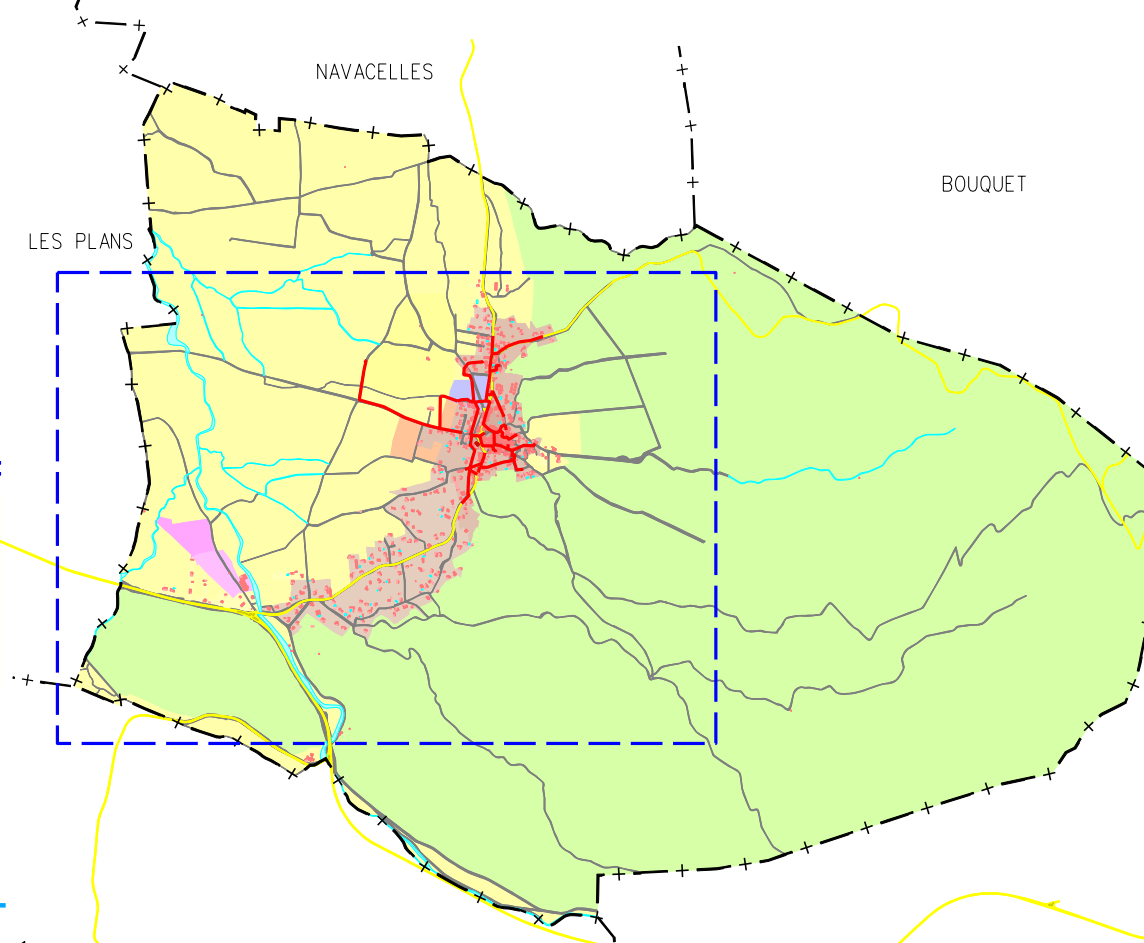

LEGENDE
réseau de collecte

LES PLANS

LES PLANS

SAINT-JUST-ET-VACQUIERES