


Mairie de
BROUZET LES ALÈS
1878 Route des Fumades
30900 Brouzet les Alès
Tél : 04.66.83.50.38

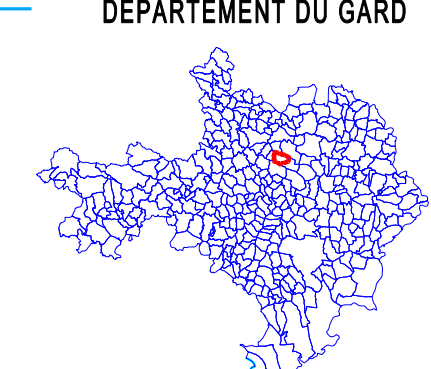

DEPARTEMENT DU GARD

Commune de Brouzet les Alès

Plan Local d'Urbanisme (PLU)

Périmètre où s'applique le Droit de Préhension Urbain (DPU)

Echelle : 1/5000ème

Chargé d'étude:
SFI
urbanisme
434 rue Etienne Lanoir
30900 Nîmes
Tél : 04.66.84.01.74
E-mail :
sdelesfi@wanadoo.fr


Plan cadastre source :
SDPP 2014 - DPF L3

Système de coordonnées :
RFR93 - Projection Lambert 93

Avec le concours de :
SPI
GRAPHIC
Société de services
Plans Urbanistiques
Tél : 04.67.12.04.83
Mobile : 06.99.04.58.30
E-mail :
spi.graphic@wanadoo.fr

6.3
Ref : 14055plu15du_plp
13 avril 2015

SPI GRAPHIC décline toute responsabilité en cas d'omission, d'erreur, de manquement. Les plans sont réputés être vus, vérifiés et contrôlés par le maître d'ouvrage avant reproduction.

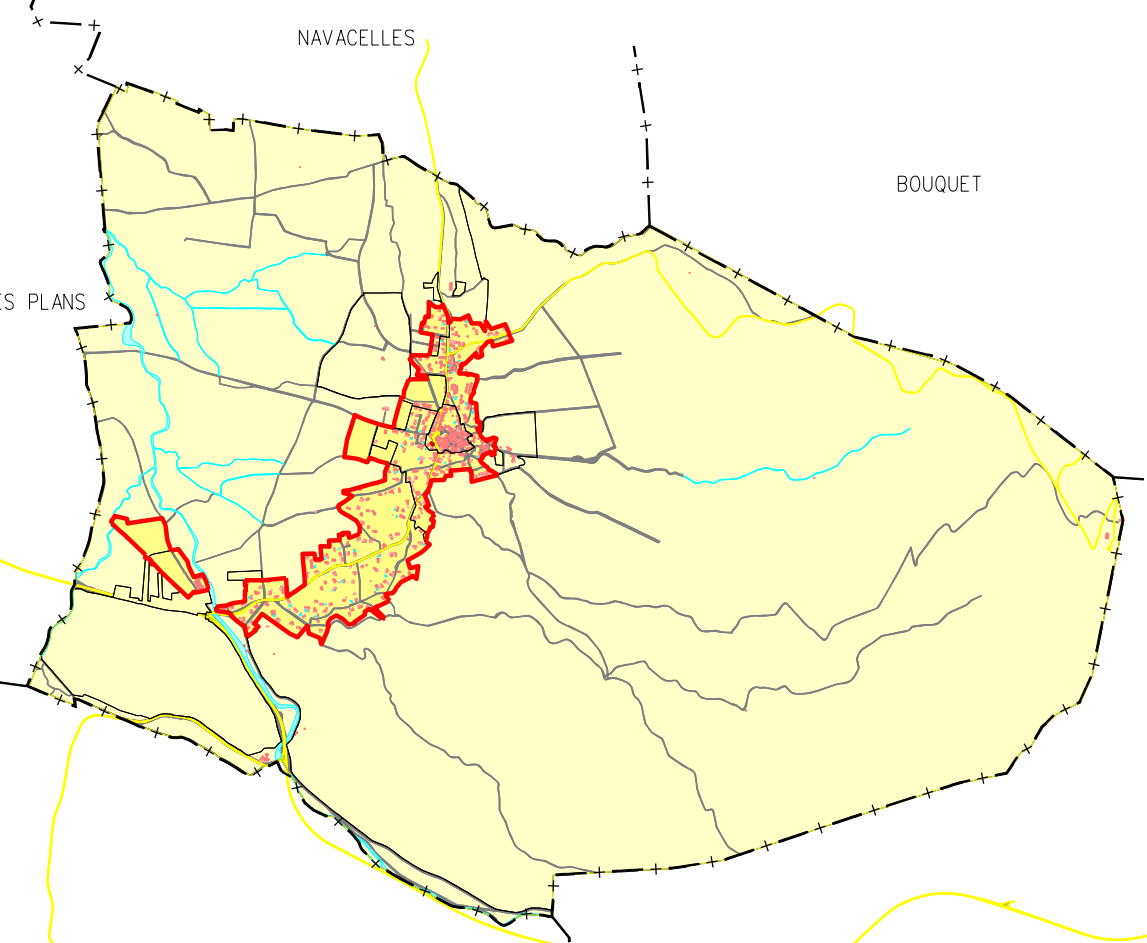

LEGENDE

DPU Périmètre où s'applique le droit de préemption urbain

